



Позиция "12". План первого этажа

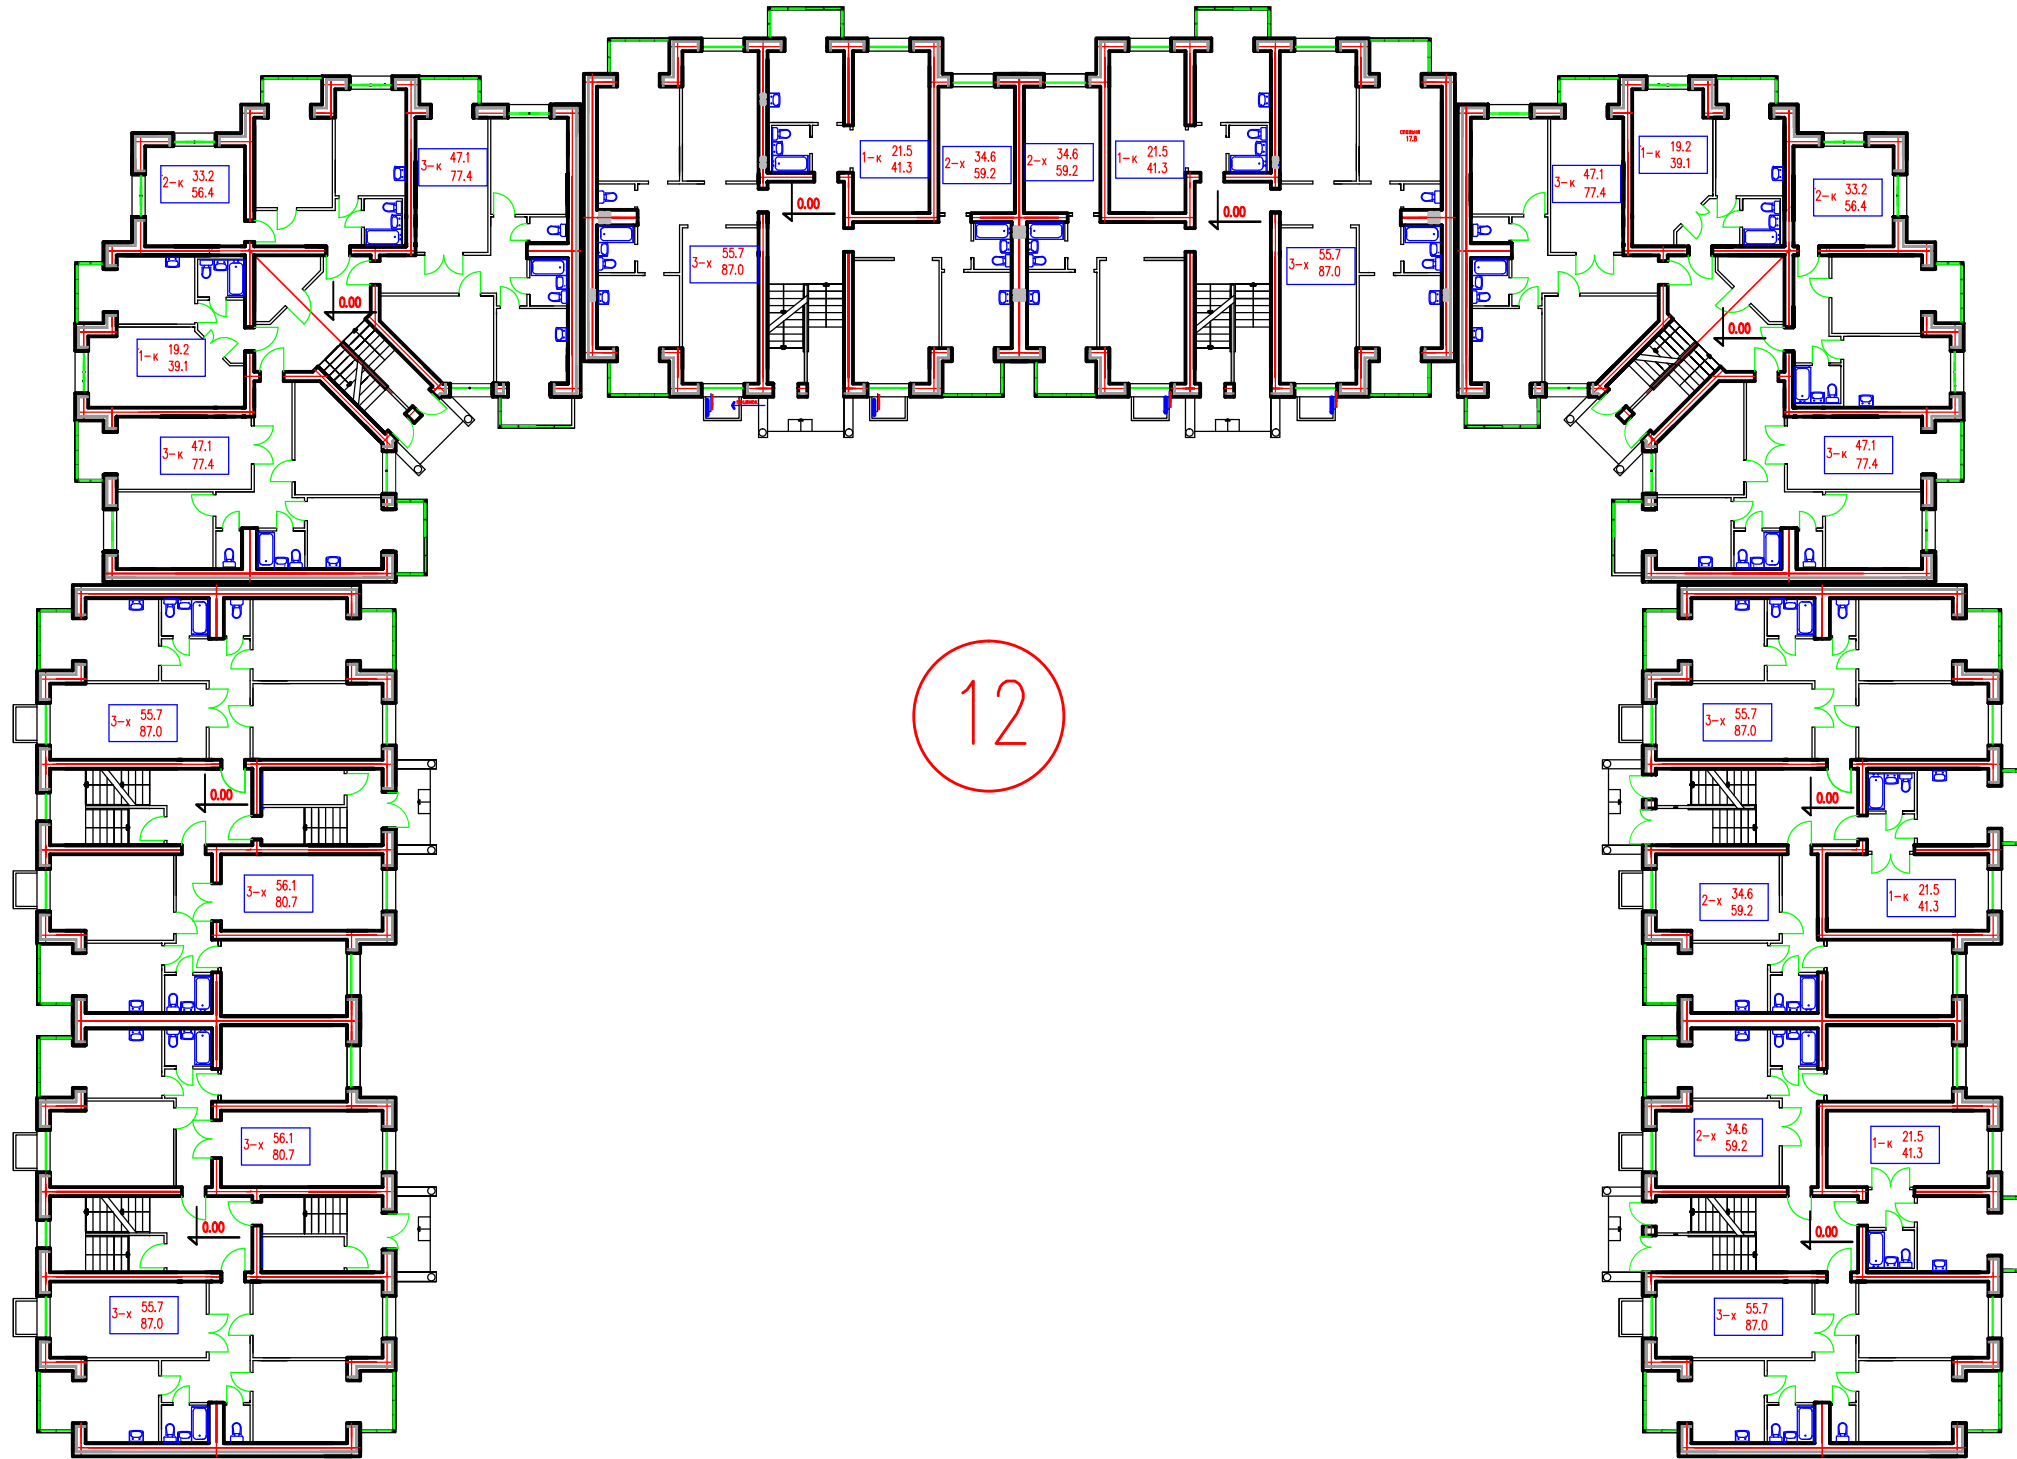

12

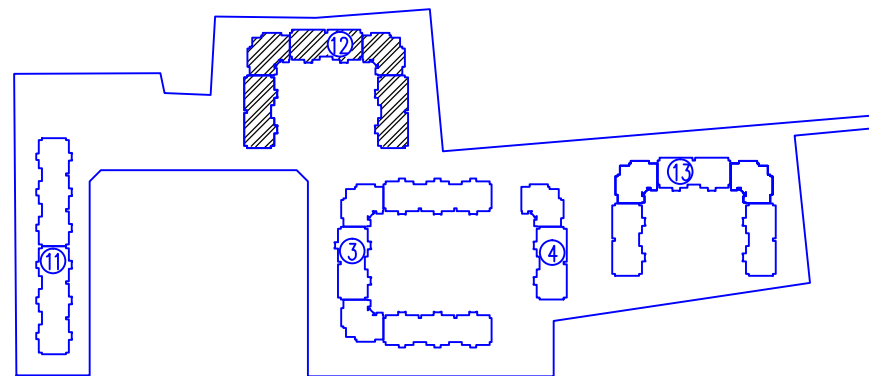

инв. № подл. подпись и дата. инв. №

					Жилье для российской семьи				
Изм.	Кол.уч	Лист	Индок.	Подп.	Дата	Позиция 12	стадия	лист	листов
							П		
						План первого этажа.	ООО "ГЕОПОЛИС" г.ВЛАДИКАВКАЗ		
Н.контр.									

Кочиев
инв. №