


Позиция "12". План типового этажа

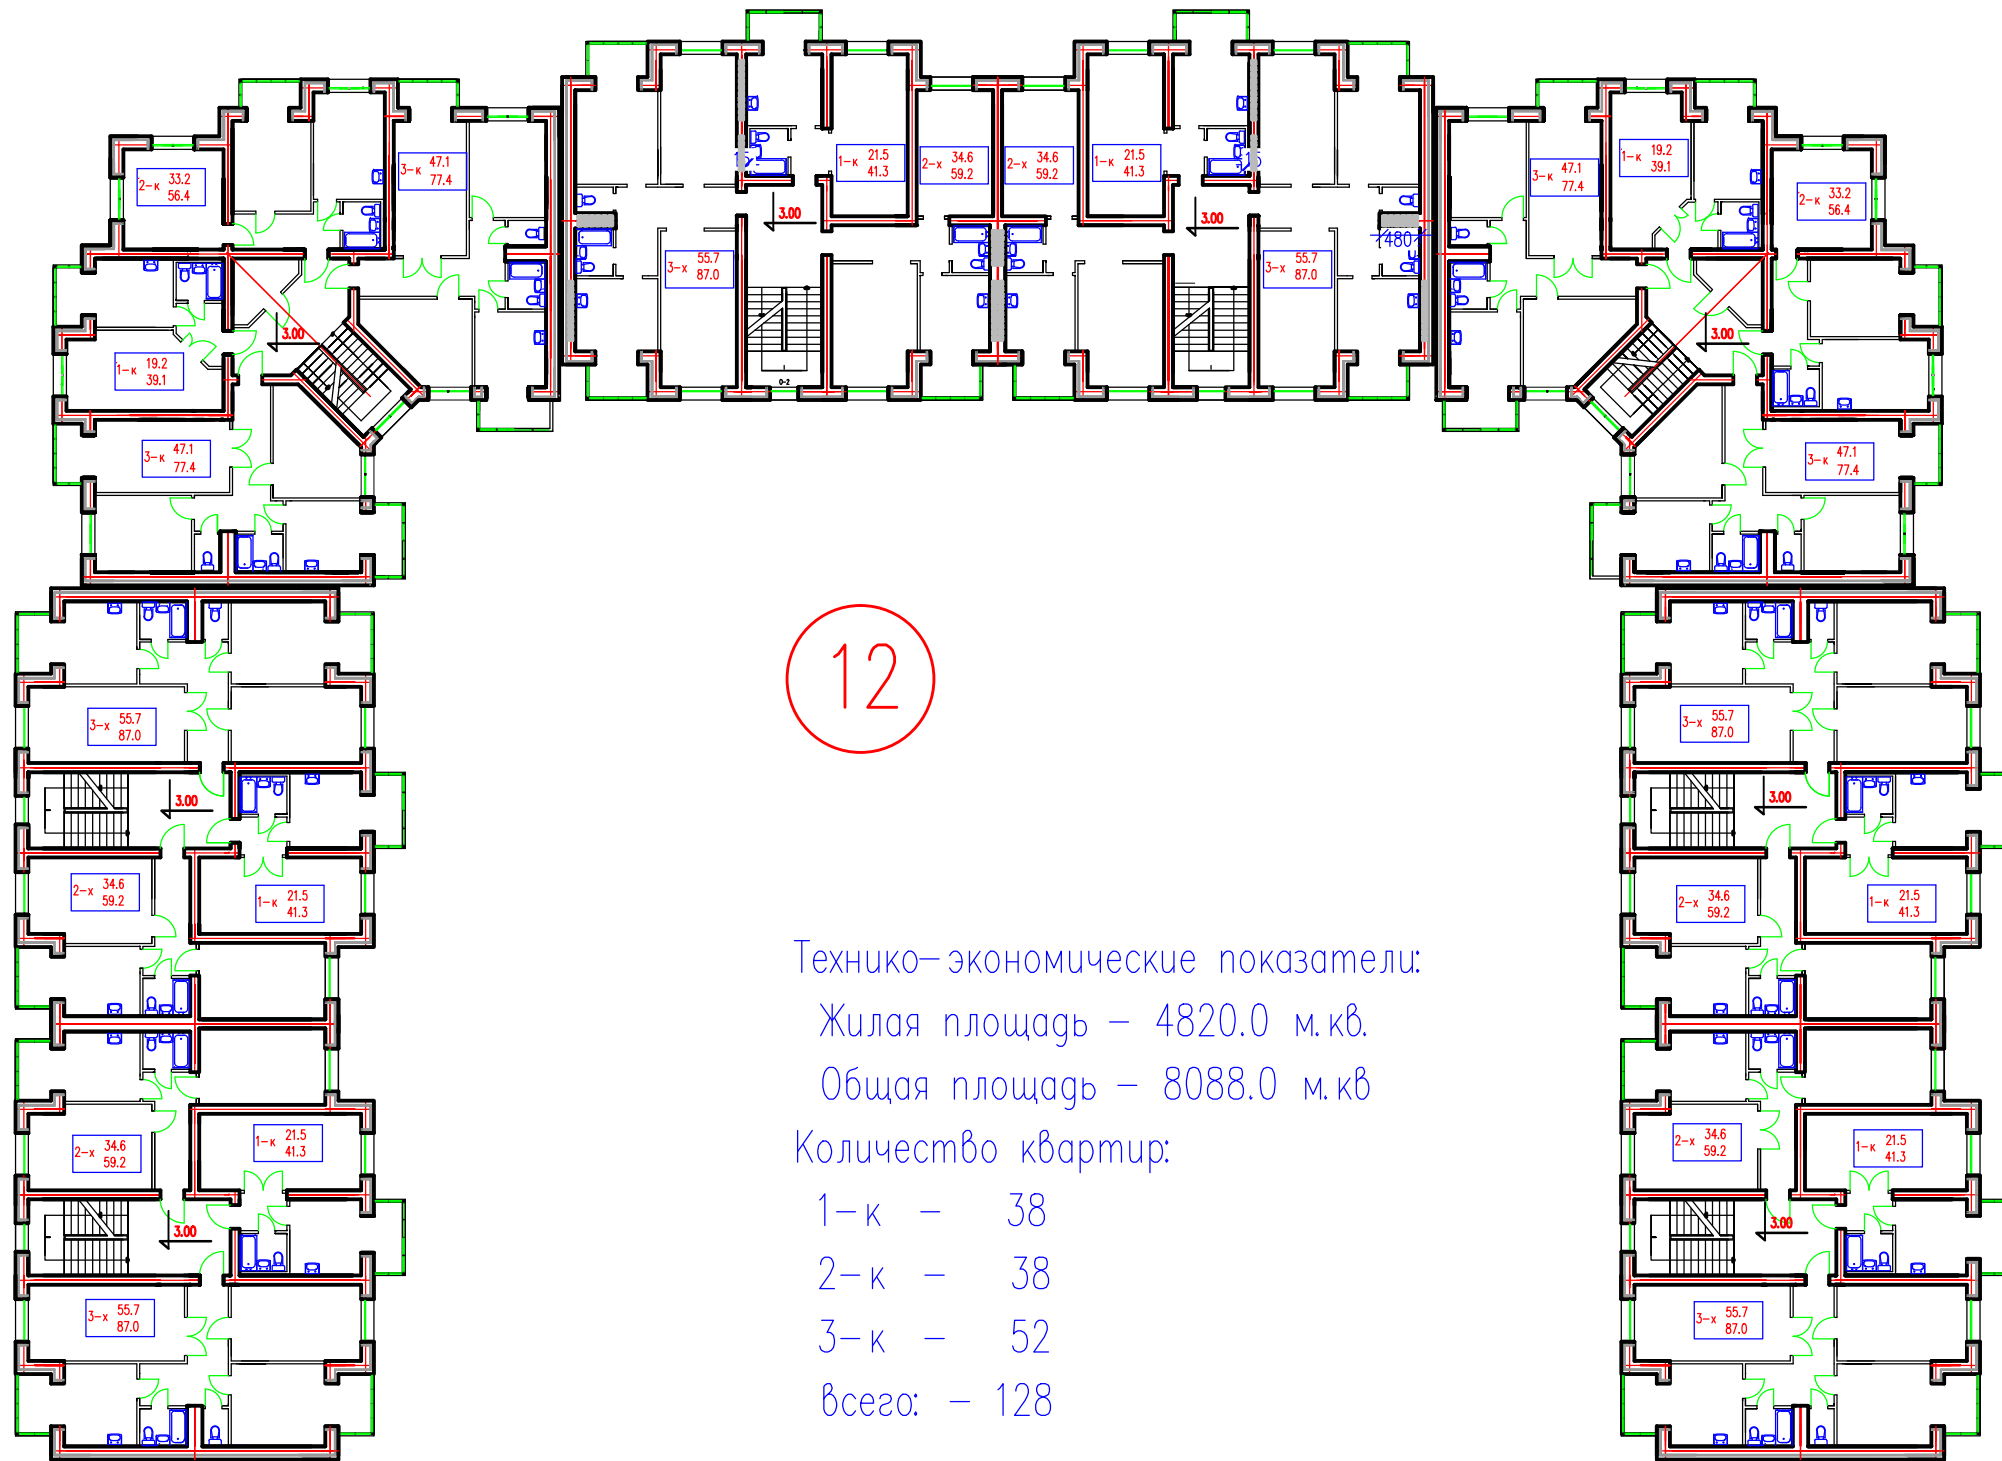

12

Технико-экономические показатели:

Жилая площадь – 4820.0 м.кв.

Общая площадь – 8088.0 м.кв


Количество квартир:

1-к – 38

2-к – 38

3-к – 52

всего: – 128

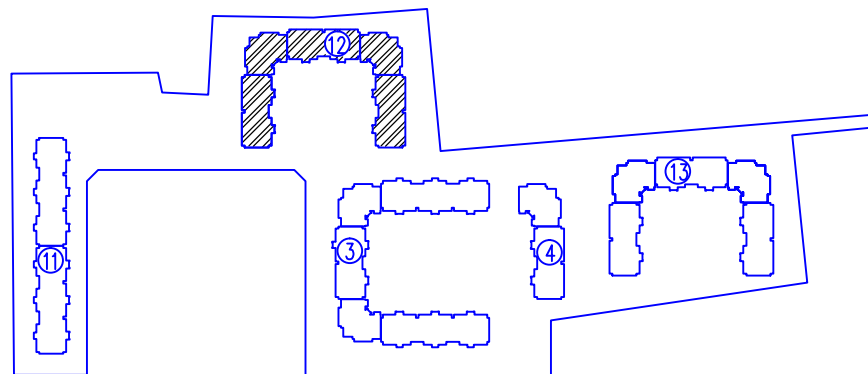

					Жилье для российской семьи			
Изм.	Кол.ч	Лист	Индок.	Подп.	Дата	стадия	лист	листов
						Позиция 12	П	
ГИП		Кочиев						
ГАП		Каракишиев				План типового этажа. Технико-экономические показатели.		
Исполнил		Каракишиев						
Н.контр.		Кочиев				ООО "ГЕОПОЛИС" г.ВЛАДИКАВКАЗ		
		инв. №						

инв.№подл. подпись и дата взаи. инв. №