


Позиция "4"
План типового этажа

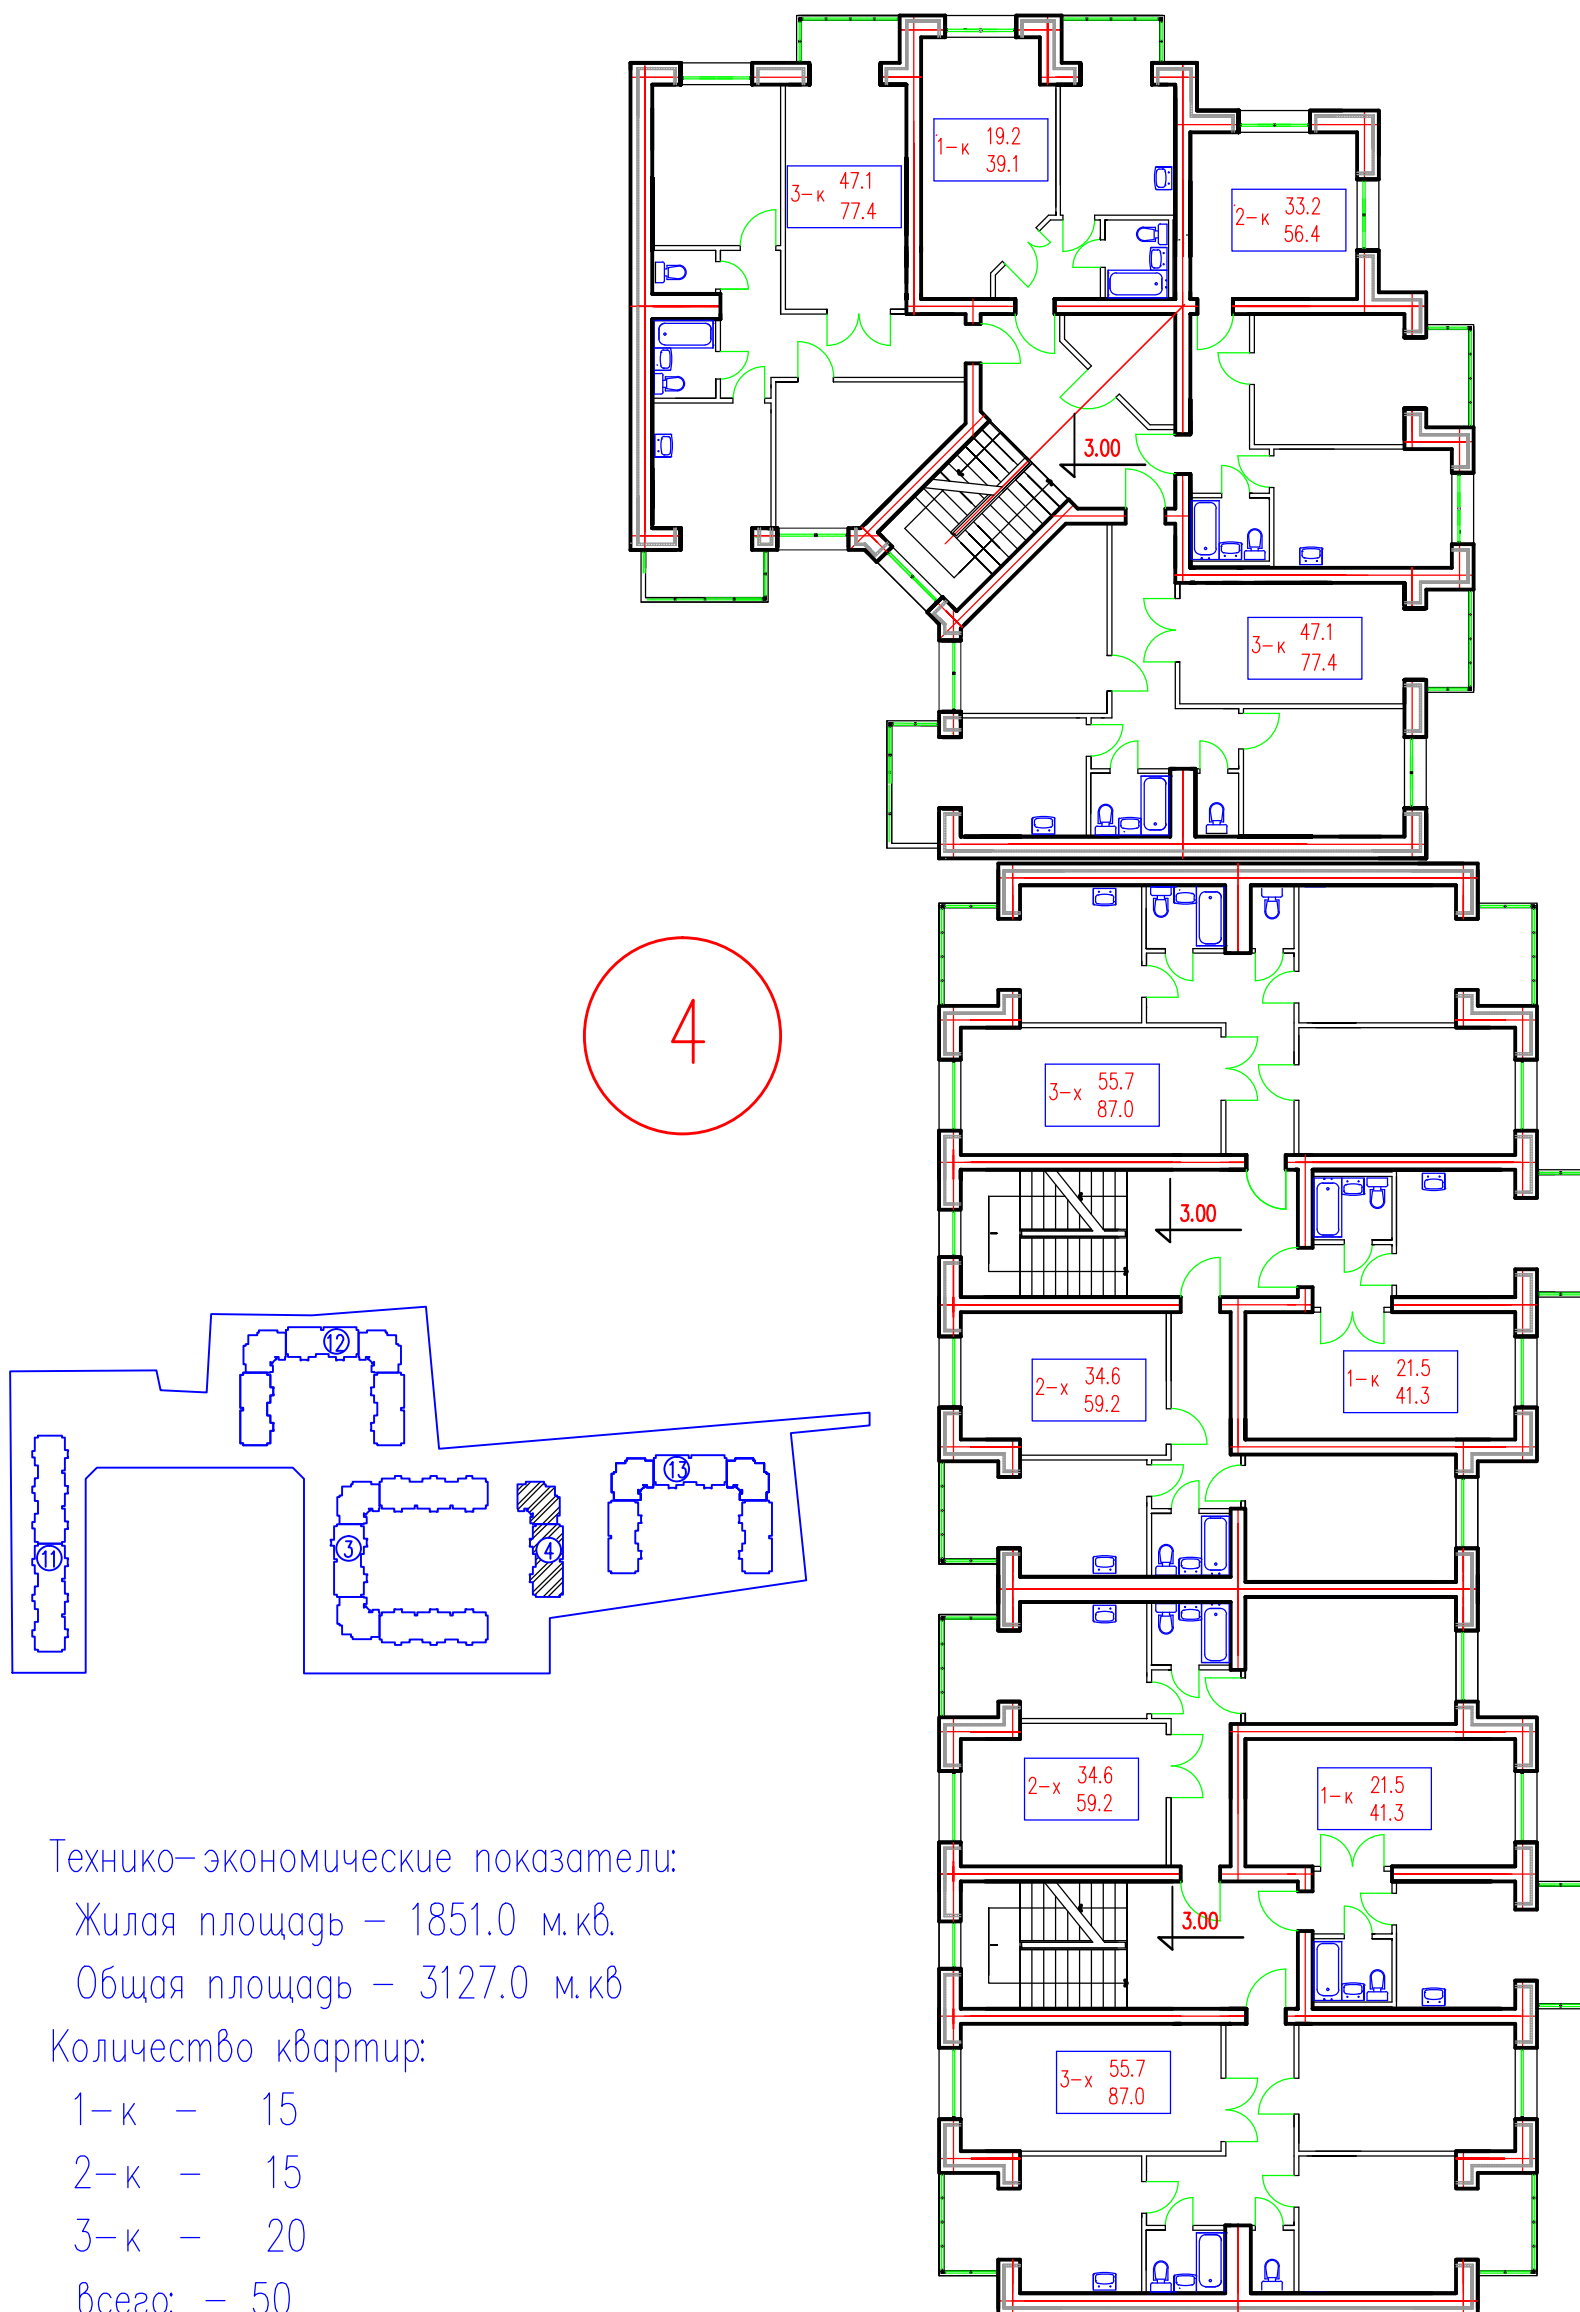

Технико-экономические показатели:

Жилая площадь – 1851.0 м.кв.

Общая площадь – 3127.0 м.кв

Количество квартир:

1-к – 15

2-к – 15

3-к – 20

всего: – 50

инв. № подл. подпись и дата. взаи. инв. №

						Жилье для российской семьи			
Изм.	Кол.уч	Лист	Ндок.	Подп.	Дата	Позиция 4	стадия	лист	листов
							П		
	ГИП	Кочиев				План типового этажа. Технико-экономические показатели.	ООО "ГЕОПОЛИС" г.ВЛАДИКАВКАЗ		
	ГАП	Каракишев							
	Исполнил	Каракишев							
	Н.контр.	Кочиев инв. №							