Позиция "4"
План первого этажа

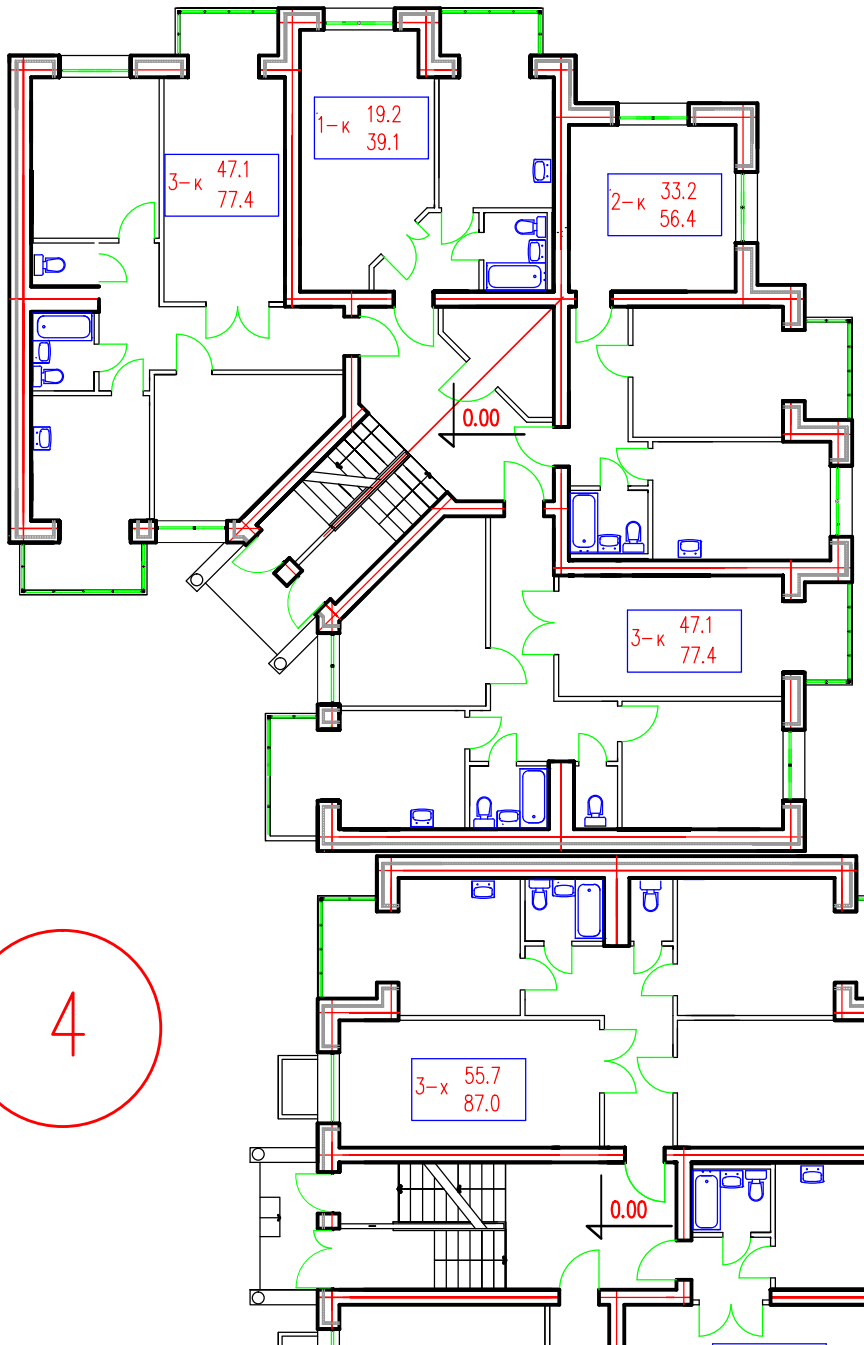

4

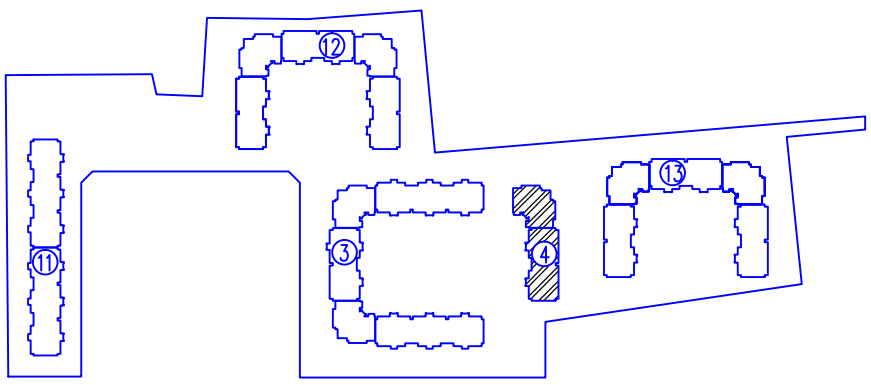

Изм.	Кол.уч	Лист	Nдок.	Подп.	Дата	Жилье для российской семьи
						Позиция 4 — стадия: П; лист: ; листов:
ГИП		Кочиев				
ГАП		Каракишиев				
Исполнил		Каракишиев				План первого этажа. — ООО "ГЕОПОЛИС" г.ВЛАДИКАВКАЗ
Н.контр.		Кочиев				

инв. N° | Подп. и дата | Взам. инв. N